


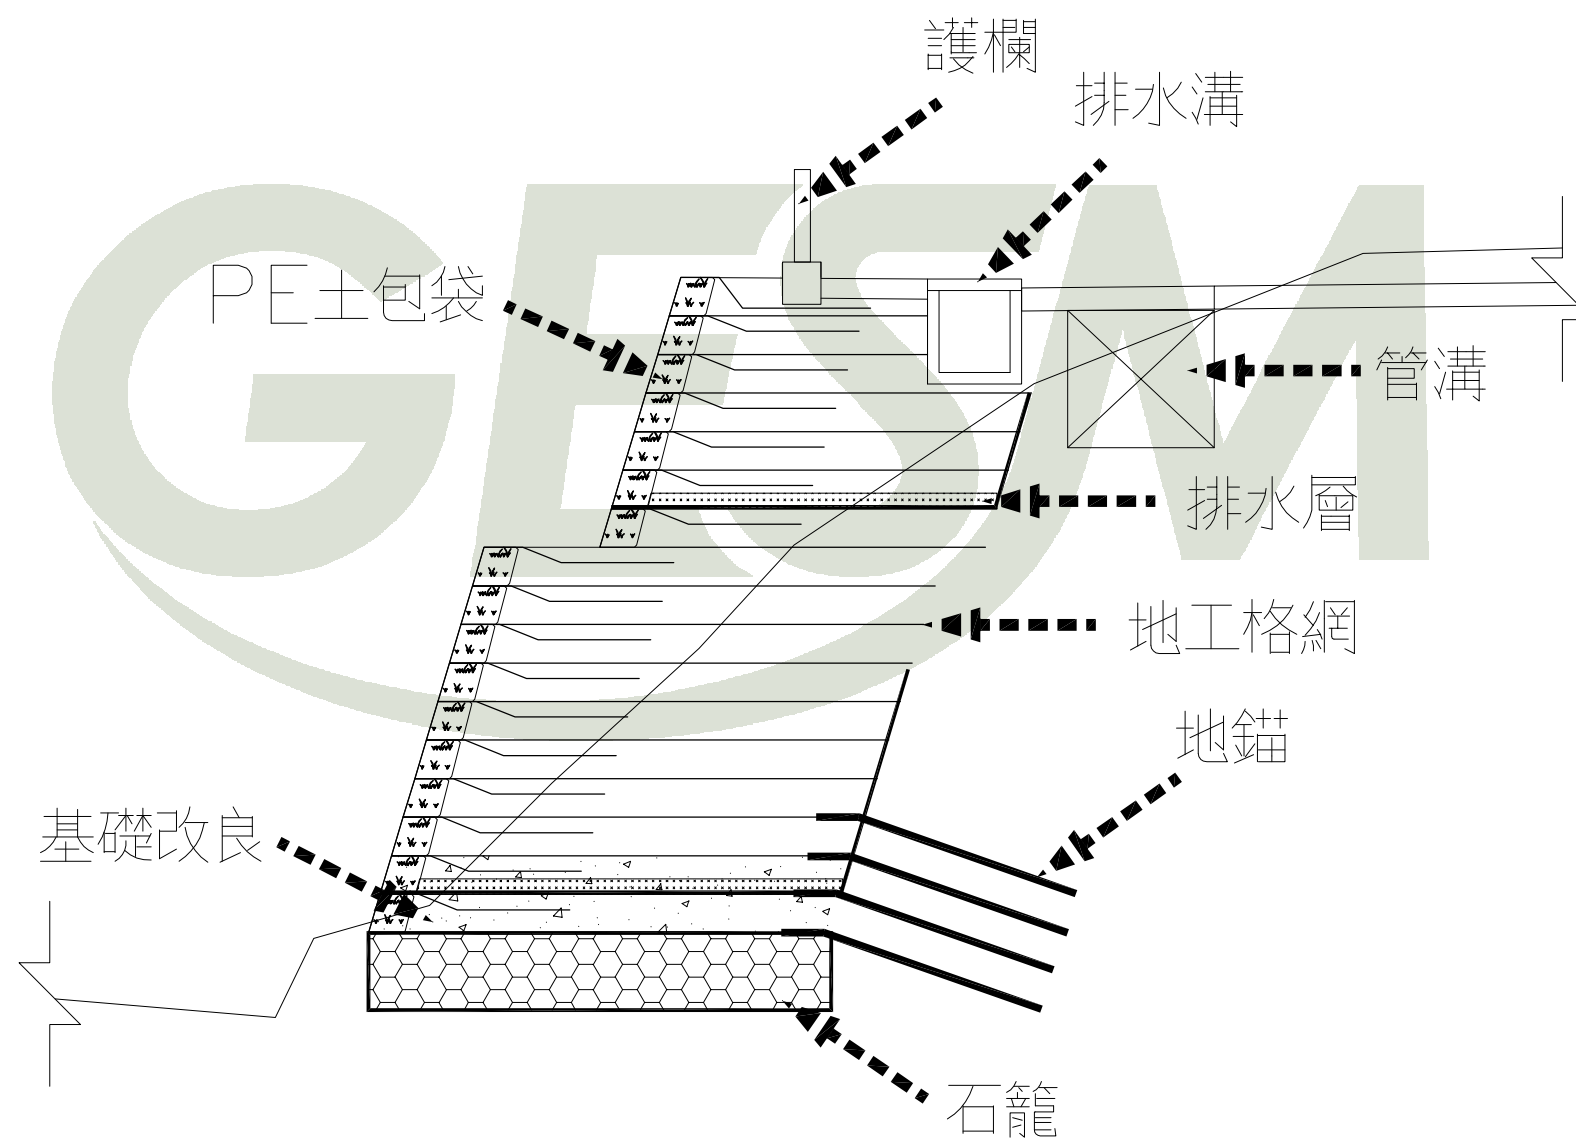

回包式加勁擋土牆及石籠示意圖

S=1/100 單位:m