


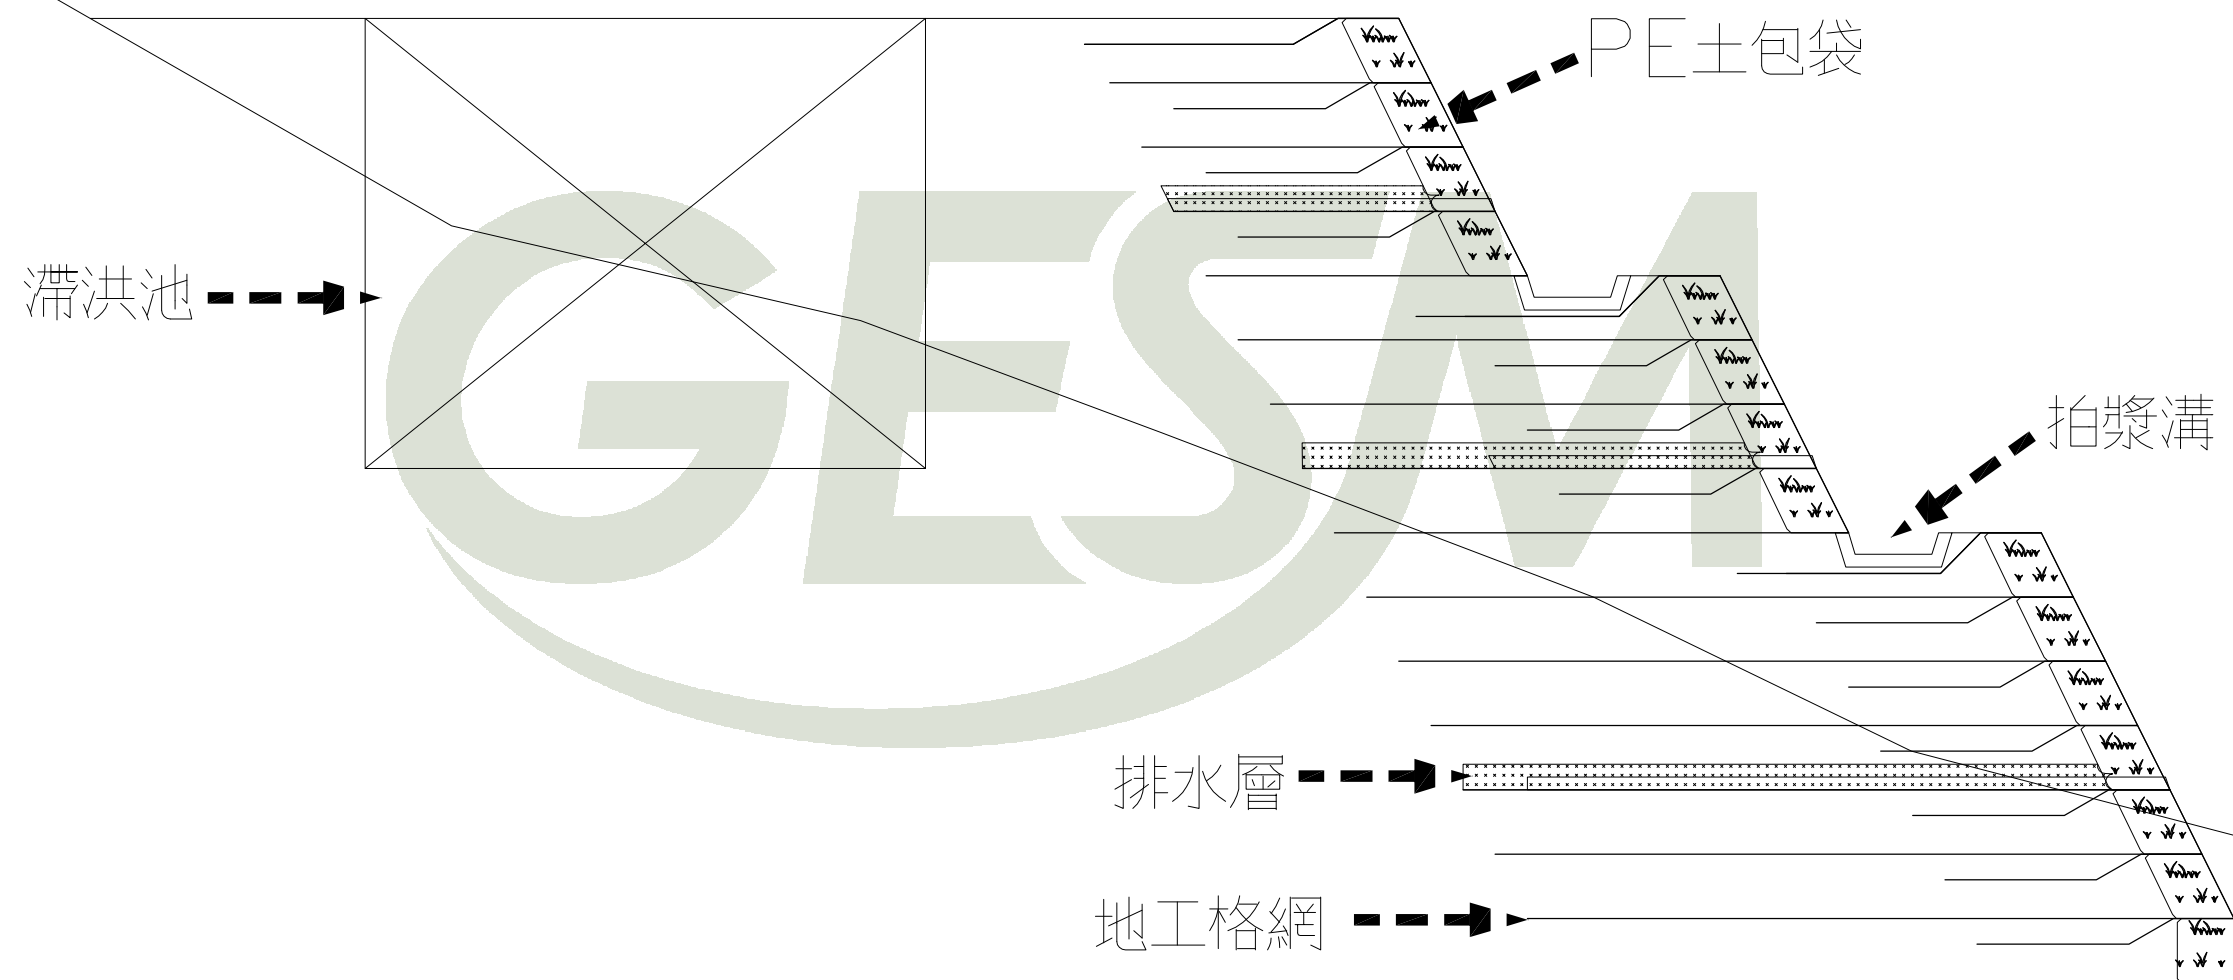

回包式加勁擋土牆示意圖

$S=1/60$ 單位:m